


MARTIN'S RENTMEESTERIJ

BILZEN • BELGIUM

MARTIN'S RENTMEESTERIJ is situated 150m of a heritage site: the Grand Commandery of Alden Biesen. An exclusive immersion in culture and gastronomy which combined with relaxation makes your stay memorable. With its 69 guest rooms and 3 junior suites (in the historical part), AKKO restaurant and pleasant terrace, bar and meeting and banquet facilities, it lends itself particularly well to holidays, business events, receptions and wedding dinners. The hotel also has a wellness area with pool and with a look out onto a pleasant courtyard and extensive wooded gardens.


Le MARTIN'S RENTMEESTERIJ Martin's Rentmeesterij est situé à 150m de la Commanderie d'Alden Biesen, un site historique exceptionnel. Il vous accueille dans un cadre unique mêlant culture, gastronomie, loisirs et détente. Avec ses 69 chambres et 3 junior suites (dans la partie historique), ses salons, son restaurant AKKO et son agréable terrasse, son bar et ses salles de réunion et de banquet, il se prête particulièrement bien aux séjours touristiques, événements professionnels, réceptions et dîners de mariage. Il dispose également d'un espace wellness avec piscine et donne sur une agréable cour et de vastes jardins arborés.

MARTIN'S RENTMEESTERIJ bevindt zich op 150m van de uitzonderlijke historische site: de Landcommanderij Alden Biesen. Het hotel biedt u een exclusieve belevenis waarin cultuur, gastronomie, ontspanning en aangenaam vertoeven naadloos samengaan. Met zijn 69 kamers en 3 junior suites (in het historische deel), de talrijke salons, zijn restaurant AKKO met aangenaam terras, de bar en zijn vergader- en banketzalen, is het hotel perfect uitgerust voor al uw toeristische ontdekkingsstochten, bedrijfsfeesten, recepties en trouweesten. U kunt er ook aangenaam herbronnen in onze wellnessoase met zwembad. Het hotel kijkt uit op de authentieke binnenkoer en op de uitgestrekte boomrijke tuinen.

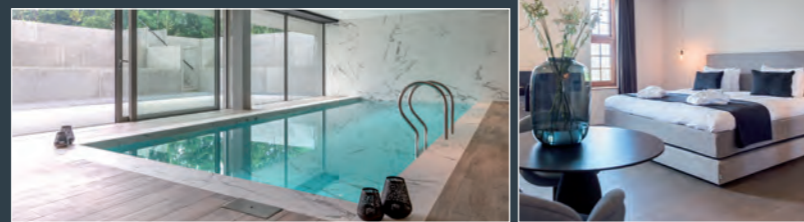

3 Meeting, Banquet & Event Rooms • 72 Guest Rooms & Suites
Salons • Bar • Restaurant AKKO • Terrace & Garden • Spa & Wellness • Parking

GROUND FLOOR

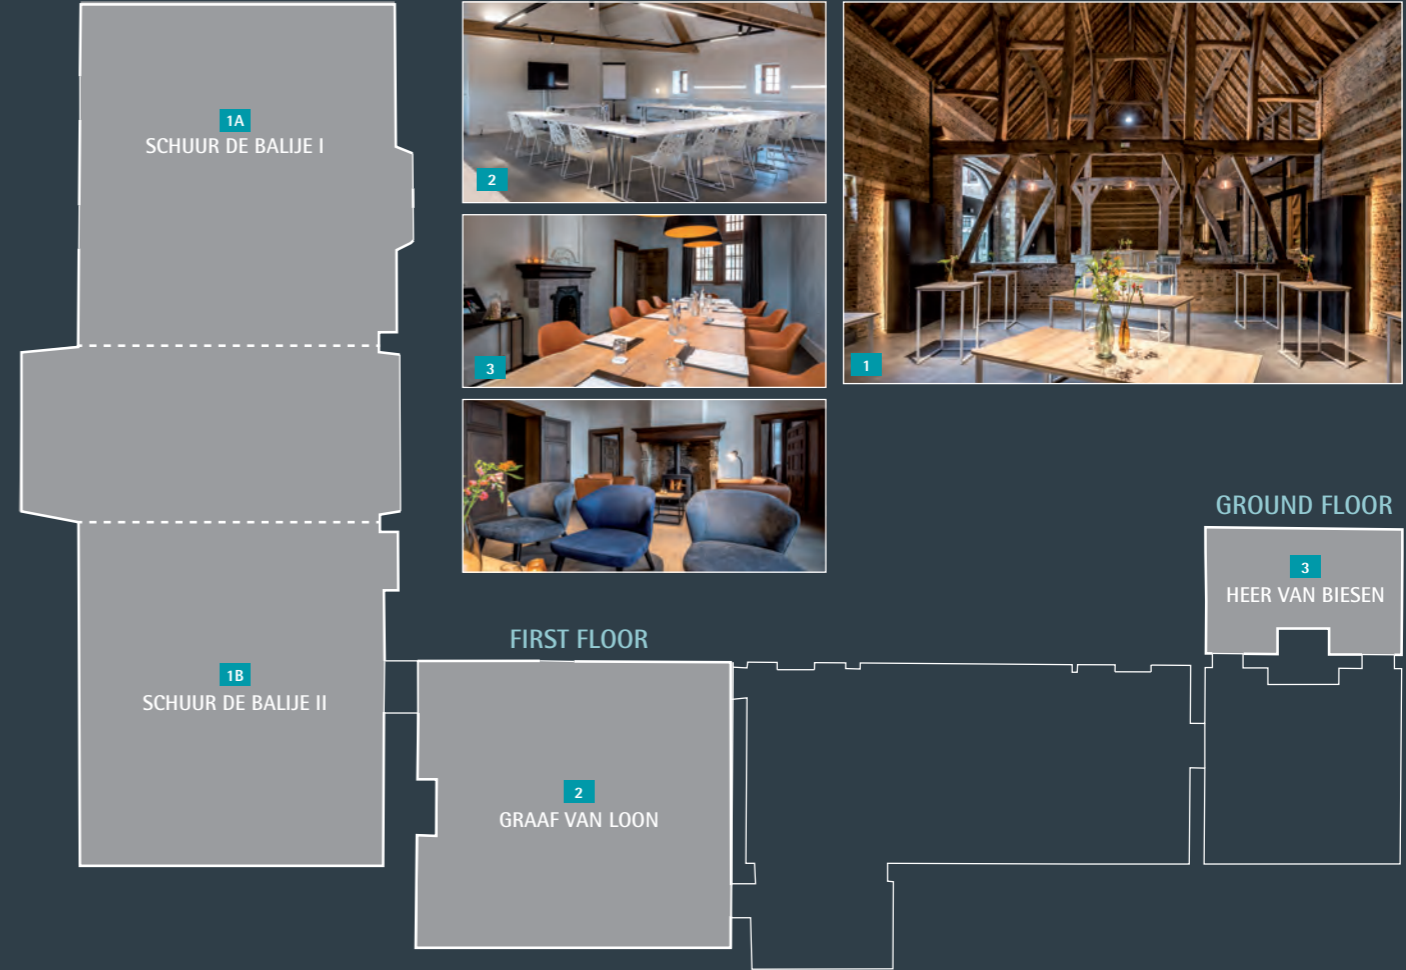

FIRST FLOOR



DESCRIPTION OF MEETING & BANQUET ROOMS									
MEETING ROOM	AREA (m ²)	DIMENSIONS (m)	U-SHAPE	CLASSROOM	THEATRE	BANQUET	BOARDROOM	COCKTAIL	
1A	SCHUUR DE BALIJS I	90	9.75 x 9.35	30	40	92	54	24	100
1B	SCHUUR DE BALIJS II	88	9.77 x 9.34	30	40	92	54	24	100
1A+1B	SCHUUR DE BALIJS I + II	234	24.66 x 9.35	—	—	—	108	—	250
2	GRAAF VAN LOON	77	9.09 x 8.56	24	36	56	—	20	—
3	HEER VAN BIESEN	21	5.78 x 3.70	—	—	—	—	10	—